

良陵会館設備詳細


	2 階				1 階	
	記念ホール	大会議室	中会議室	小会議室	小研修室 (準備室)	応接室
スクリーン	○	○	○	○	○	×
ホワイトボード	○	○	○	○	○	○
プロジェクター	○	△ 要相談	×	×	×	×
インターネット 回線(有線)	○	○	○	○	○	○
インターネット 回線(無線)	○	○	○	○	○	○
マイク	○	○	×	×	×	×
スピーカー	○	○	×	×	×	×
演台	○	○	×	×	×	×
冷暖房	○ 温度調整不可	○	○	○	○ 温度調整不可	○ 温度調整不可

※インターネット回線は共有回線です。単独回線のご用意はありません。


※LAN ケーブルは貸出可能です。ハブが必要な場合は持ち込みをお願いいたします。

※館内にゴミ箱の設置はありません。ごみは必ず各自でお持ち帰りください。

記念ホール 電源コンセント容量・LANコネクタ配置

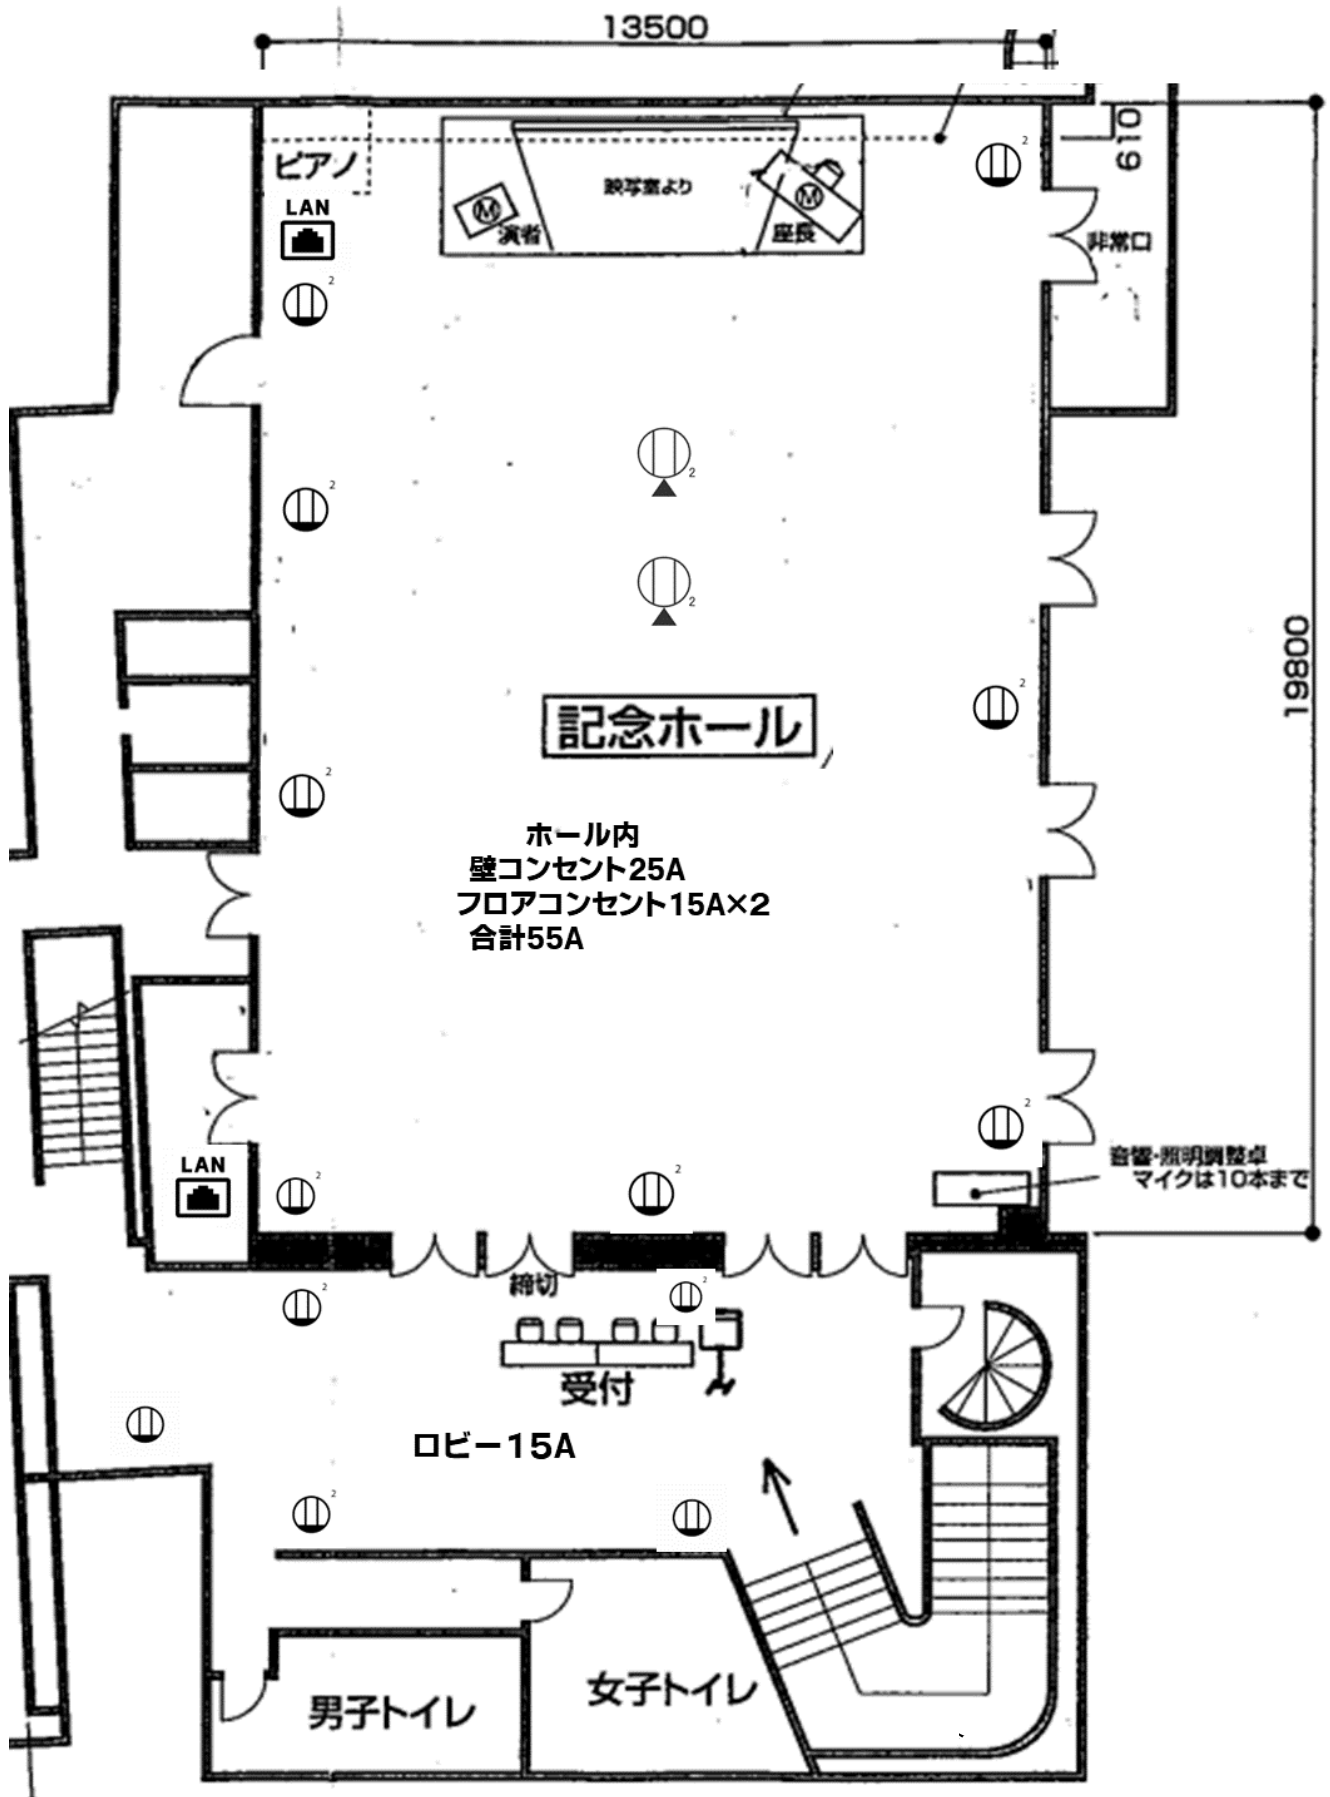

良陵会館 2階 電源コンセント容量・LANコネクタ配置

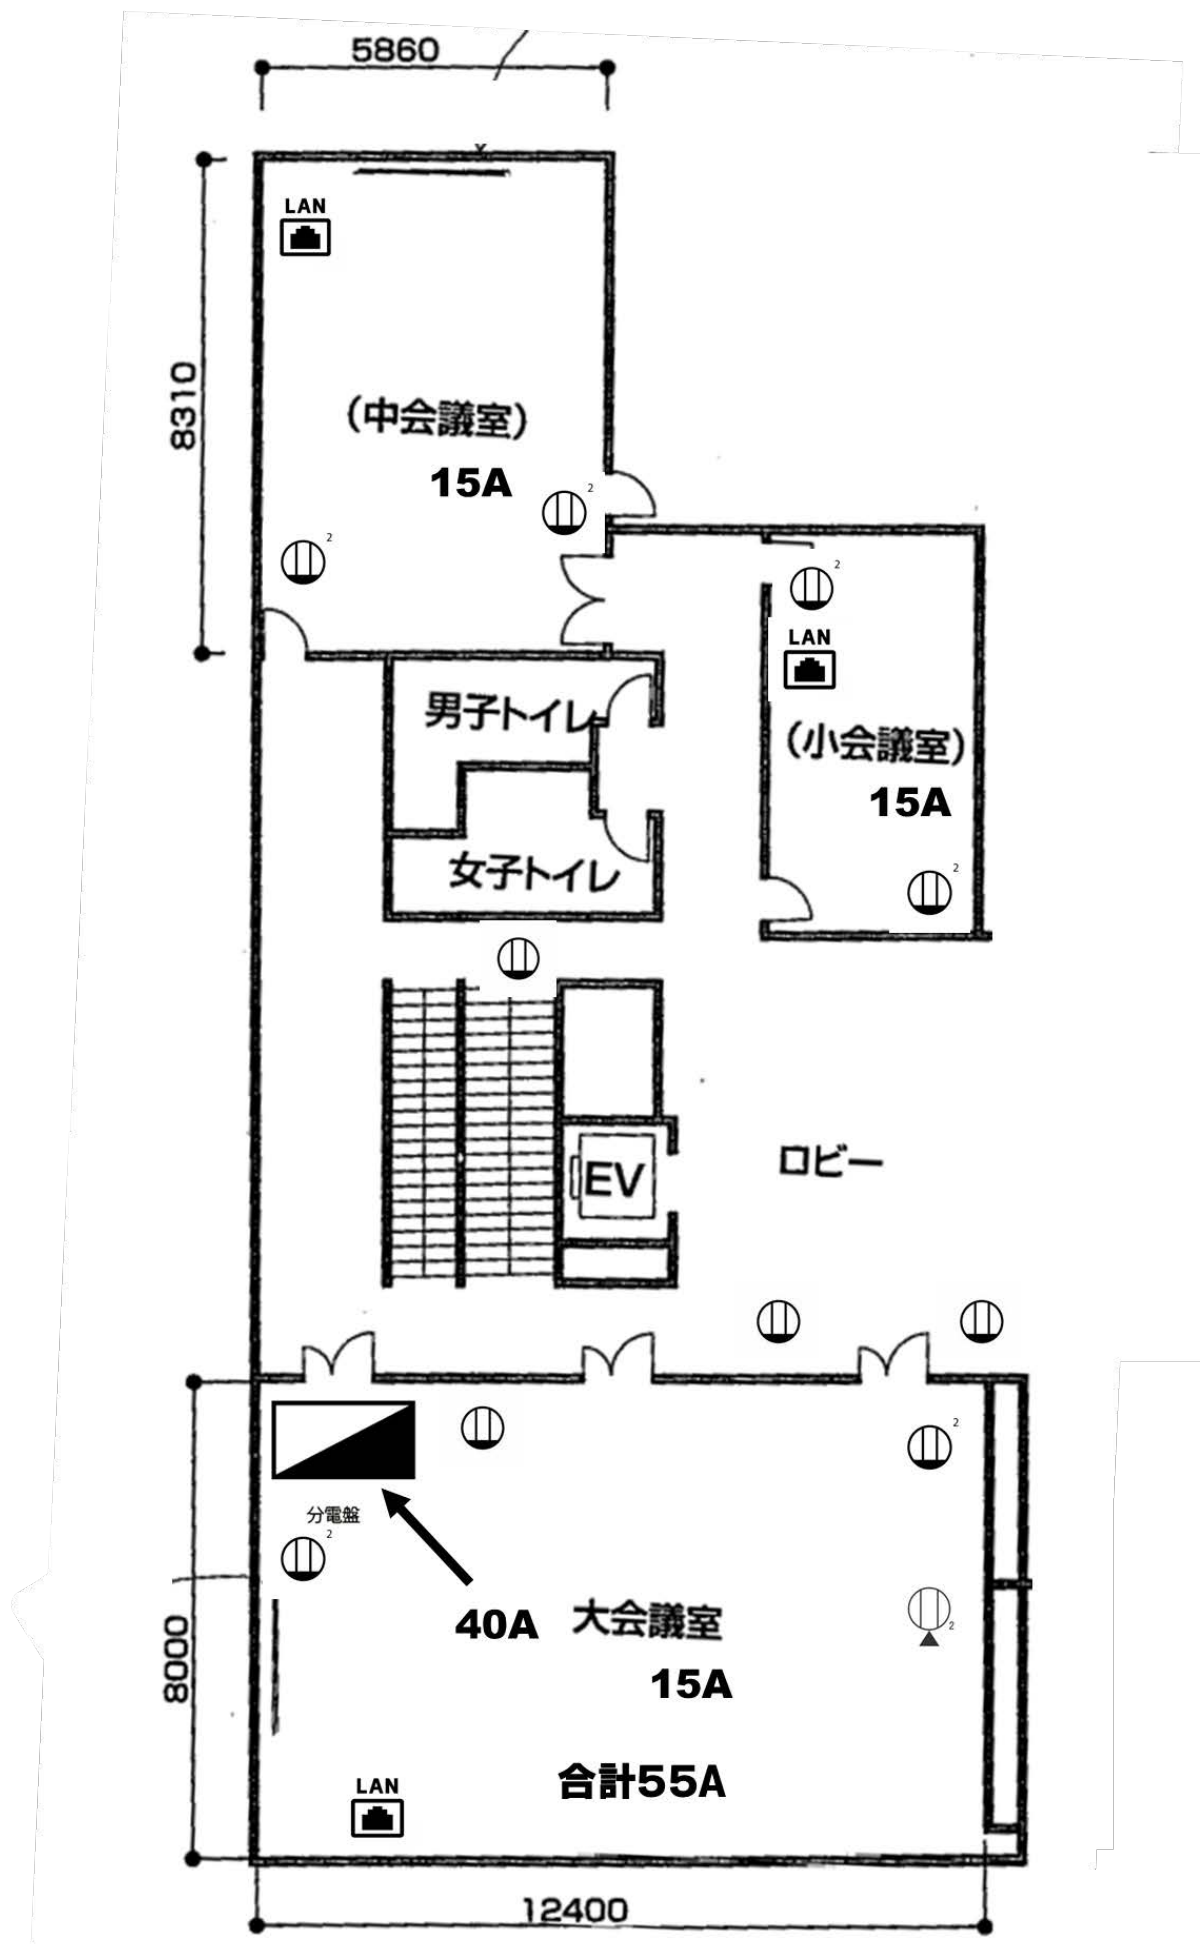

良陵会館 1階 電源コンセント容量・LANコネクタ

